


**FARÁD
TELEPÜLÉSRENDEZÉSI TERV
MÓDOSÍTÁS
(M85 JELŰ GYORSFORGALMI ÚT)
M 1 : 10 000**

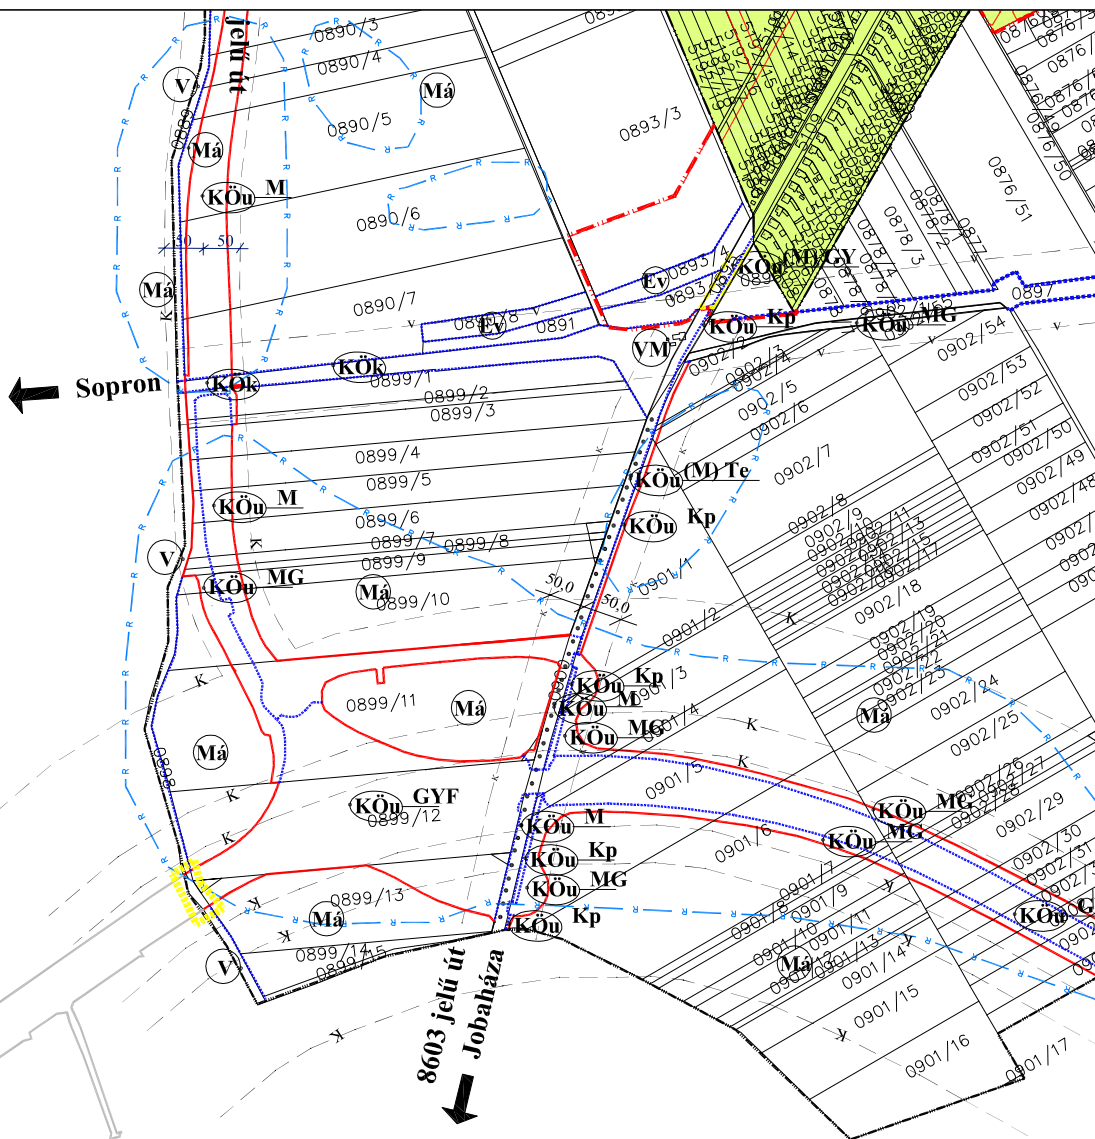

JELMAGYARÁZAT a módosítással érintett területre

- módosítással érintett terület határa
- szabályozási vonal



VÉGSŐ SZAKMAI VÉLEMÉNYEZÉSI DOKUMENTÁCIÓ
Farád Község Önkormányzat Képviselő-testülete
..... önkormányzati rendeletének 1. számú melléklete

REGIOPLAN

Környezet- és Településtervező KFT.
9022 Győr, Újkapu u. 13.
Tel./Fax: 96/311-304, 529-751
e-mail: regioplan@regioplan.hu

Megrendelő neve: Farád Község Önkormányzata		Munkaszám: Rp.I.149-9
Munka neve: Farádközség, M85 jelű gyorsforgalmi út településrendezési tervekbe illesztése	Munkarész neve: Szabályozási terv	Méretarány: M 1 : 10 000
Rajz címe: Szabályozási és övezeti terv II./M	Felelős településtervező: Pekkerné Szabó Piroska TTI-08-0073	Rajzszám: SZ-J2/M
Felelős közlekedéstervező: Réder Tibor Tk0 08-0133	Felelős zöldtervező: Ferenczi Huba TE-08-0253	Dátum: 2017.03.
Felelős zöldfelületi és tájrendezési tervező: Pekkerné Szabó Piroska Tk-08-0073	Felelős közlekedéstervező: Réder Tibor Tk0 08-0133	Felelős zöldtervező: Ferenczi Huba TE-08-0253