


FARÁD
Teleülésrendezési terv felülvizsgálat
M 1:8 000

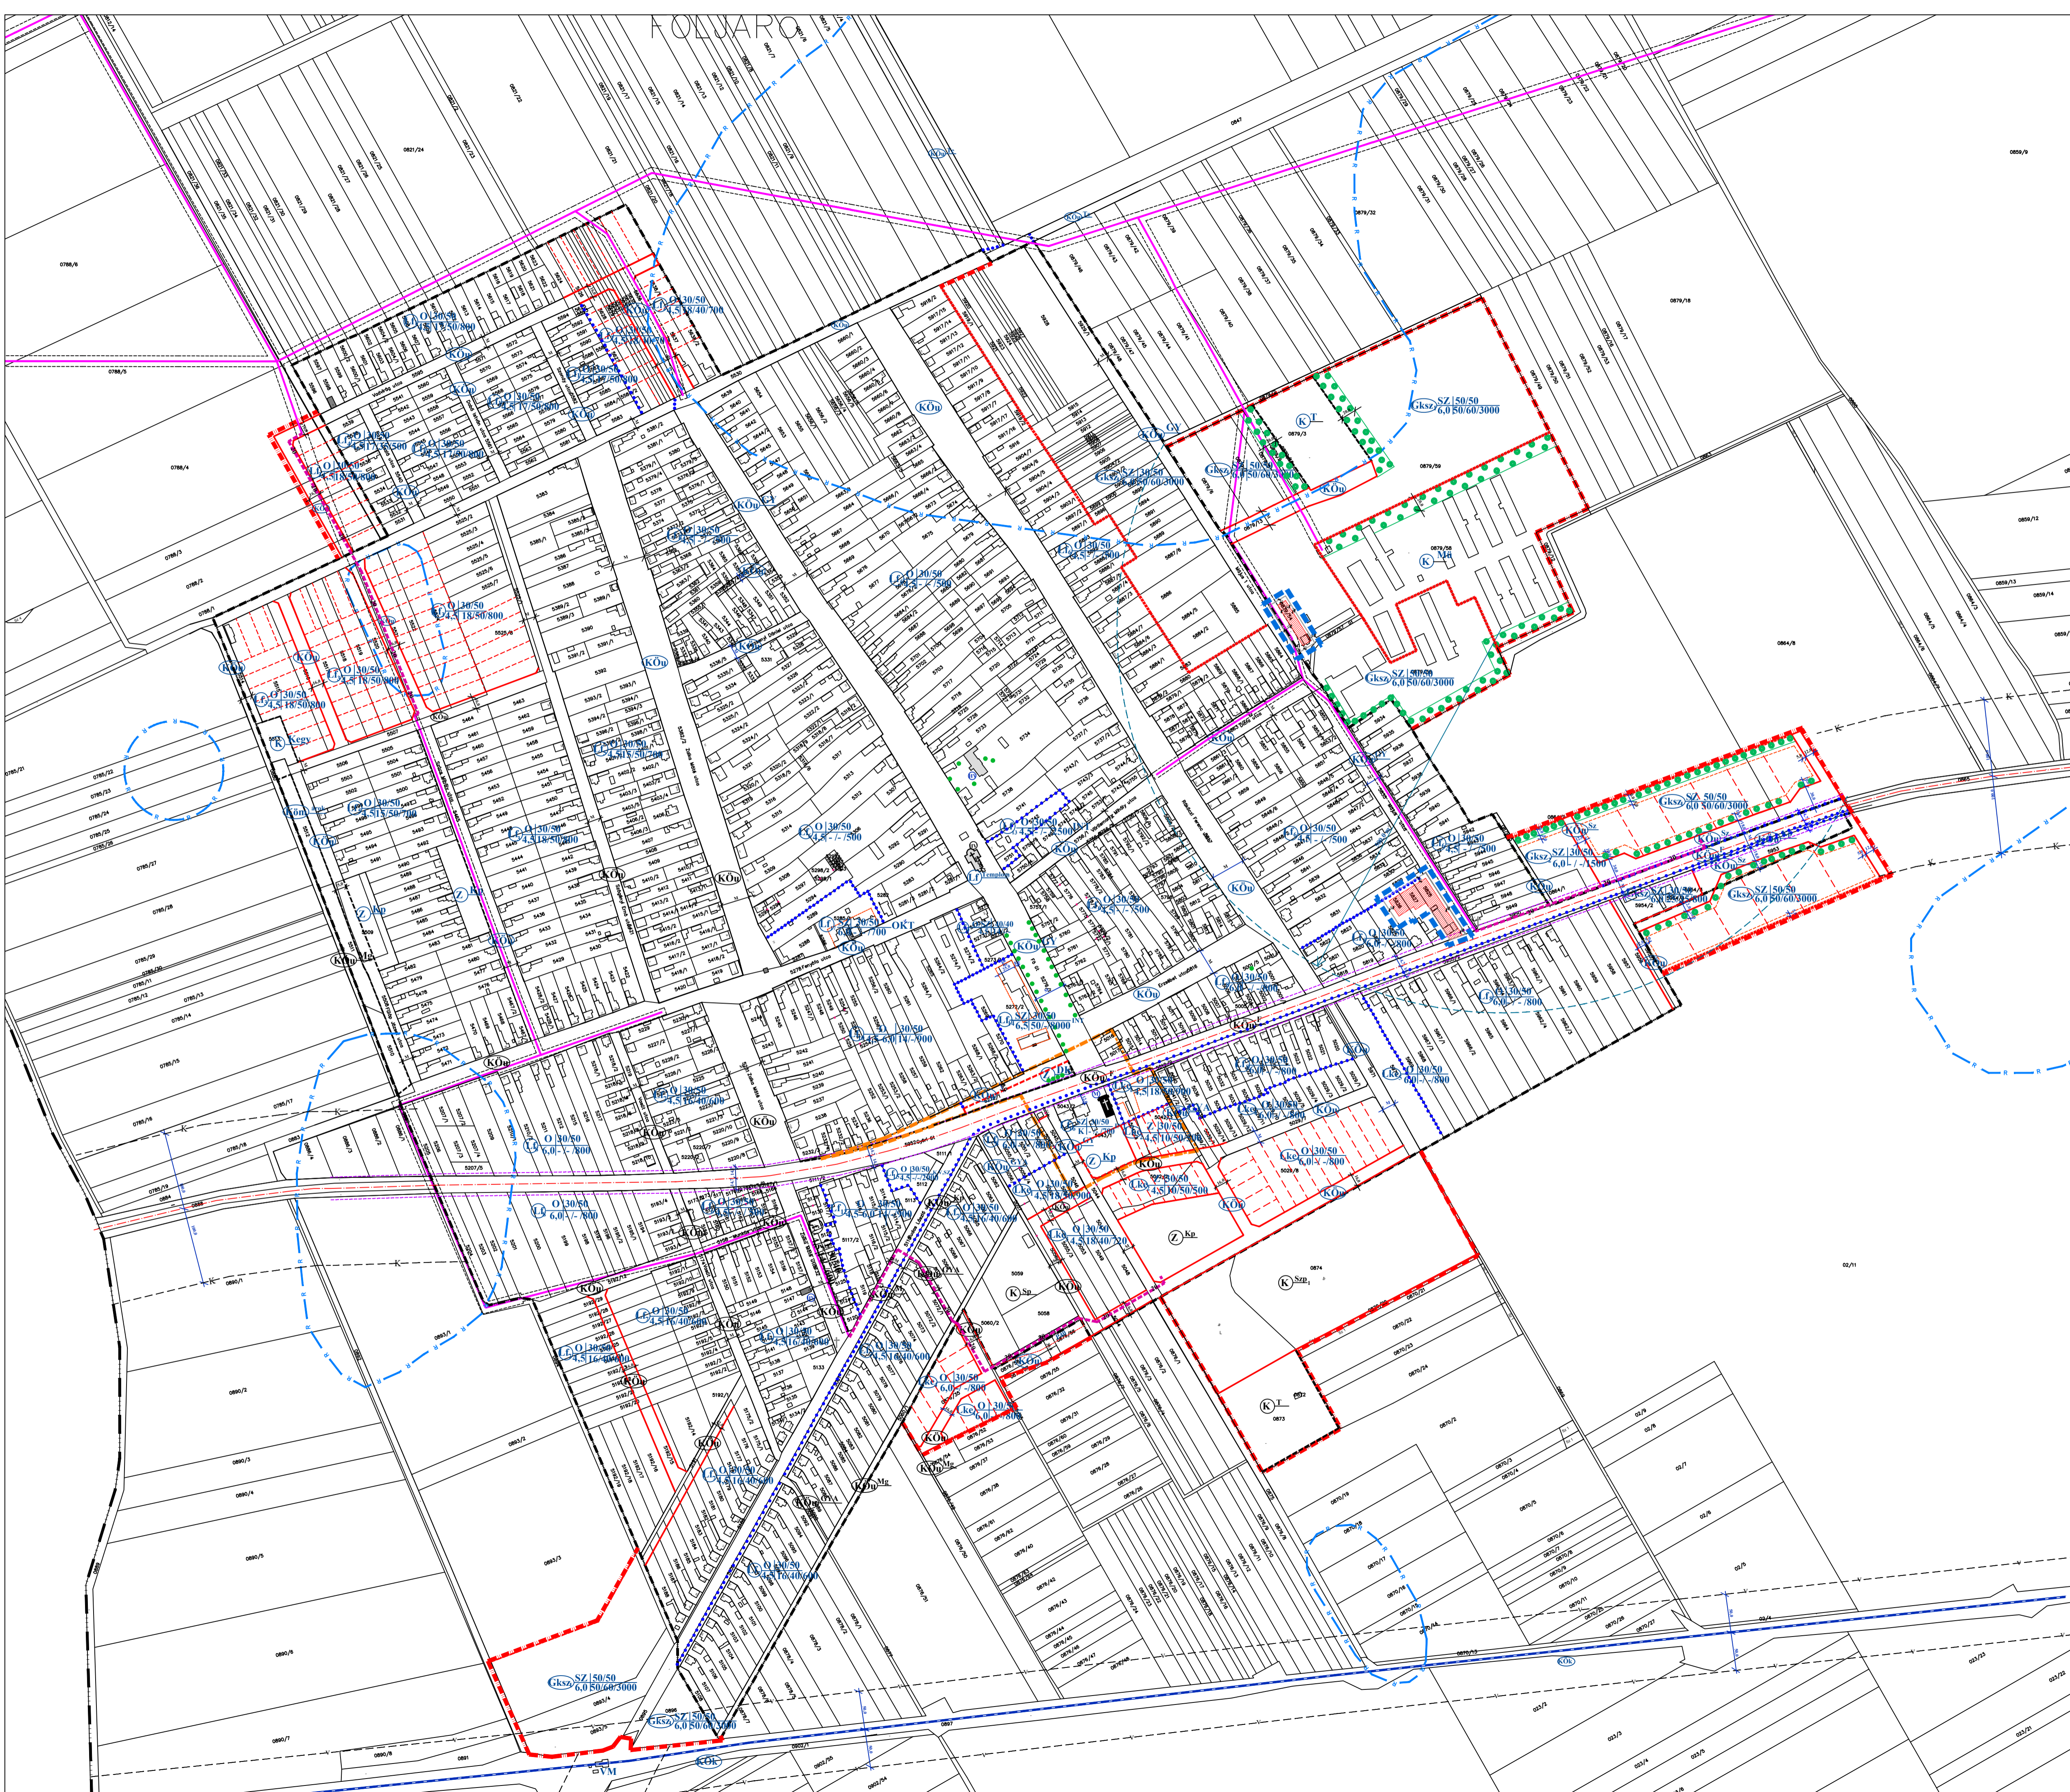

- határvonalak**
- közigazgatási határ
 - belterületi határ
 - módosított belterületi határ
 - beépítésre szánt, illetéleg beépítésre nem szánt terület határa
 - temető 50,0 m-es védőtávolsága
 - vasút 50,0 m-es védőtávolsága
 - közút 50,0 m-es védőtávolsága
 - állattartó telephely 500,0 m-es védőtávolsága
 - közötti zaj határa
- szabályozási elemek**
- meglévő szabályozási vonal
 - tervezett szabályozási vonal
 - eltérő területfelhasználási elemek határvonalára meglévő
 - eltérő területfelhasználási elemek határvonalára tervezett
 - övezeti határ
 - irányadó telekhatár
- szabályozási jelek**
- beépítésre szánt területek lakóterületek**
- L_{ke}** kétvárosias
 - L_f** falusias
- gazdasági területek**
- G_{ksz}** kereskedelem, szolgáltatás
- különleges területek**
- K_{Mü}** mezőgazdasági üzemi terület
- beépítésre nem szánt terület**
- különleges területek**
- K_T** temető
 - K_{Ke}** kegyeleti park
 - K_{Sp}** sportterület
- közelédesi terület**
- K_{Or}** országos főtér
 - K_M** országos mellékút
 - K_{Le}** településközi út
 - K_{EV}** települési gyűjtőút
 - K_{OK}** lakóterületi kiszolgáló út
 - K_{Gya}** lakóterületi gyalogút
 - K_{Sz}** szervizút
 - K_{Mg}** mezőgazdasági út
 - K_V** vasút
 - VM** vasúti megállóhely
- zöldterület**
- Z_{Kp}** közpark
 - Z_{Dk}** díszkert
- erdőterület**
- E_V** védett, védelmi célú erdő
- mezőgazdasági terület**
- M_g** általános mezőgazdasági terület
- közműterület**
- K_{Árok}** árok
- vízgazdálkodási terület**
- V** víz
- művi értékelem**
- R** régészeti lelőhely
 - M** műemlék
 - K** műemléki környezet határvonalára
 - H** helyi védett művi érték (javaslat)
- közművek**
- CS** 20 kV-os légvezeték, tengelytől mért 2x7,0 m-es védőtáv.
- egyéb**
- GV** telepítendő védőfásítás



Farád Község Képviselő-testülete rendeletének melléklete

Megrendelő neve:	Farád Község Önkormányzata	Munkaszám:	Rp.1.149-10
Munkaszám neve:	Farád településrendezési terv felülvizsgálata	Méretarány:	1:4 000
Rajz cím:	Szabályozási terv	Rajzszám:	SZ-11
Feladat címe:	Szabályozási és övezeti terv I.	Dokumentáció címe:	...
Feladat elvégzője:	REGIOPLAN	Településrendezés tanszere:	...
Kálmán Ágnes	TT-08-0479	Földmérő igazgató:	...
Földmérő igazgató:	...	Földmérő ellenőrző:	...
Róder Tibor	K1d-1-08-0133	Földmérő ellenőrző:	...

Könyv- és Településrendező KFT.
9022 Győr, Újkapu utca 13.
TEL: 96-311-904, 929-751
e-mail: regioplan@regioplan.hu

A tervezési alaptérkép az állami alapadatok felhasználásával készült.